

KAYNAŞLI  
(DÜZCE)  
G26-b-22-b

4 519 000

4 518 500

4 518 000

4 517 500

4 517 000

4 516 500

+

+

+

+

+

+

+

+

+

+

+

+

+

+

+

+

+

+

+

+

+

+

+

+


612 000

612 500

613 000

613 500

1/5000

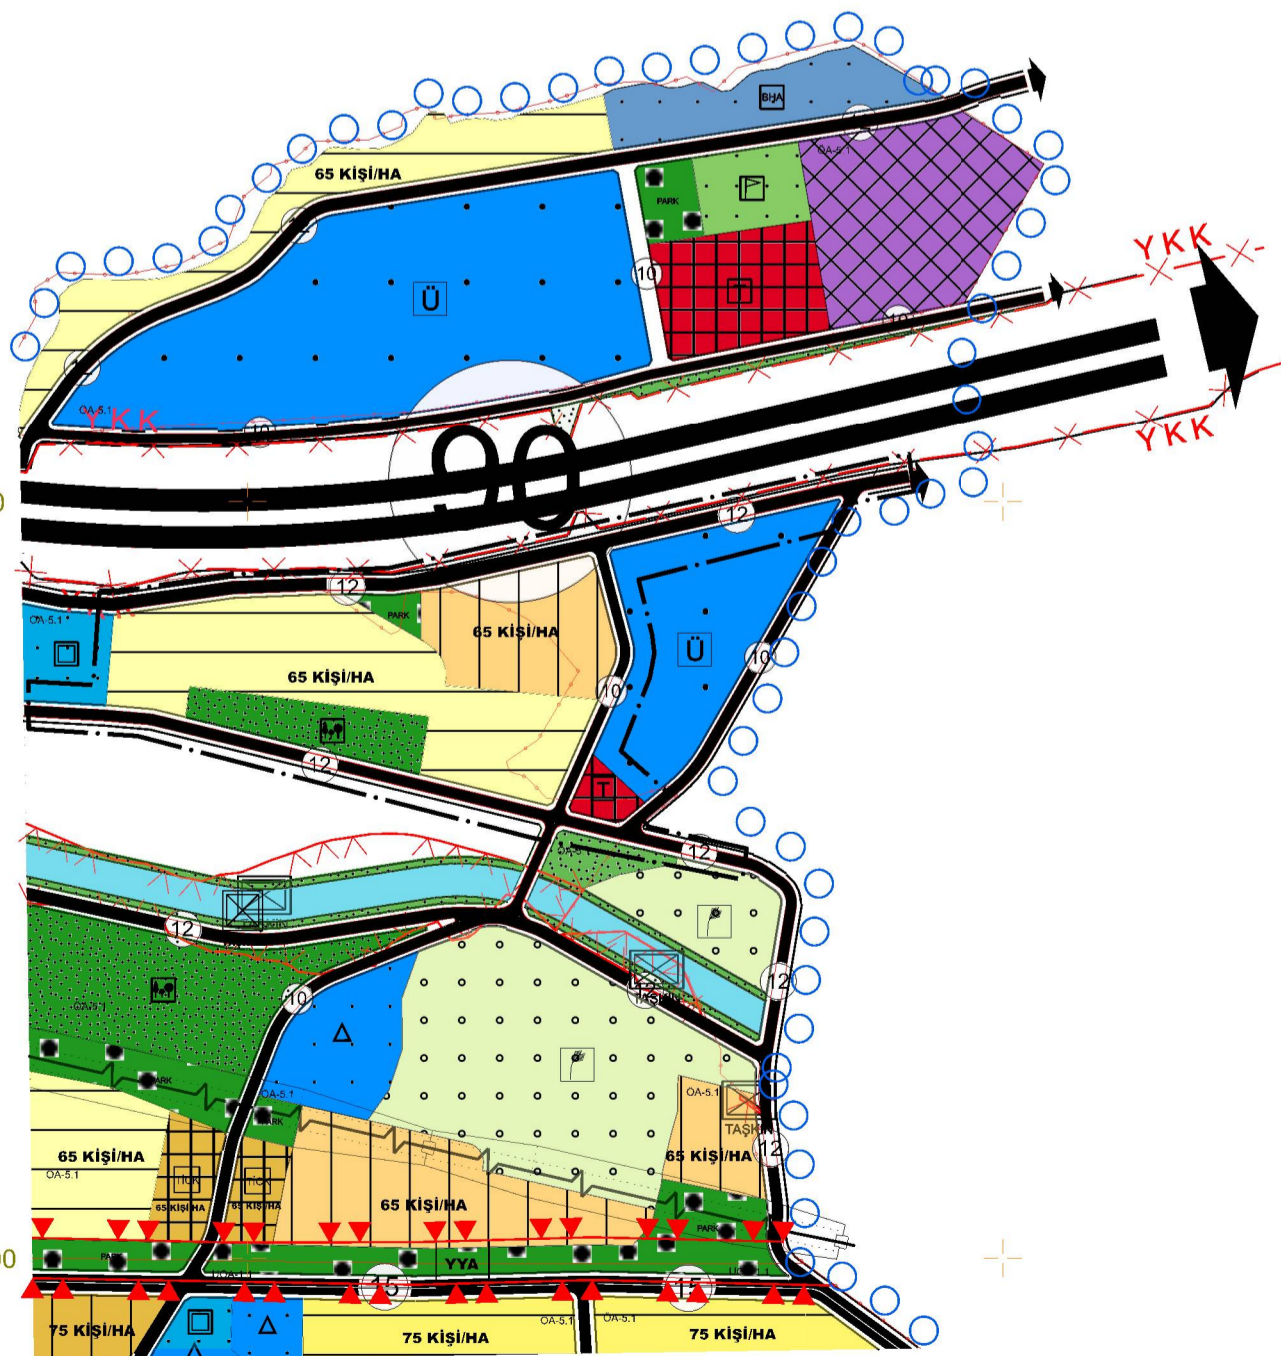

**NAZIM İMAR PLANI DEĞİŞİKLİĞİ**

İL : DÜZCE  
İLÇE : KAYNAŞLI  
MAHALLE : SARIÇÖKEK MÜCAVİR- MERKEZ MAH.  
ADA/PARSEL



ÖLÇEK: 1/5000

**GÖSTERİM**

**PLANLAMA SINIRLARI**

— İMAR PLANI DEĞİŞİKLİĞİ SINIRI

**SOSYAL ALTYAPI ALANLARI**

SAĞLIK TESİSİ ALANI  
YÜKSEK ÖĞRETİM ALANI  
PARK VE YEŞİL ALAN

**GELİŞME KONUT ALANLARI**

GELİŞME KONUT ALANI (65 KİŞİ/HA)  
MEVCUT KONUT ALANI (65 KİŞİ/HA)

**TEKNİK ALTYAPI**

ÜÇÜNCÜ DERECE YOL

**PLAN NOTLARI:**

1- BURADA BELİRTİLMİYEN HUSUSLARDA KAYNAŞLI, REVİZYON VE İLAVE İMAR PLANI PLAN NOTLARI VE PLANLI ALANLAR İMAR YÖNETMELİĞİ HÜKÜMLERİ GEÇERLİDİR.