


Parselasyon Planı

Düzce İli Kaynaşlı İlçesi Karaçalı Mahallesi
3194 Sayılı İmar Kanununun 18. Madde Uygulaması

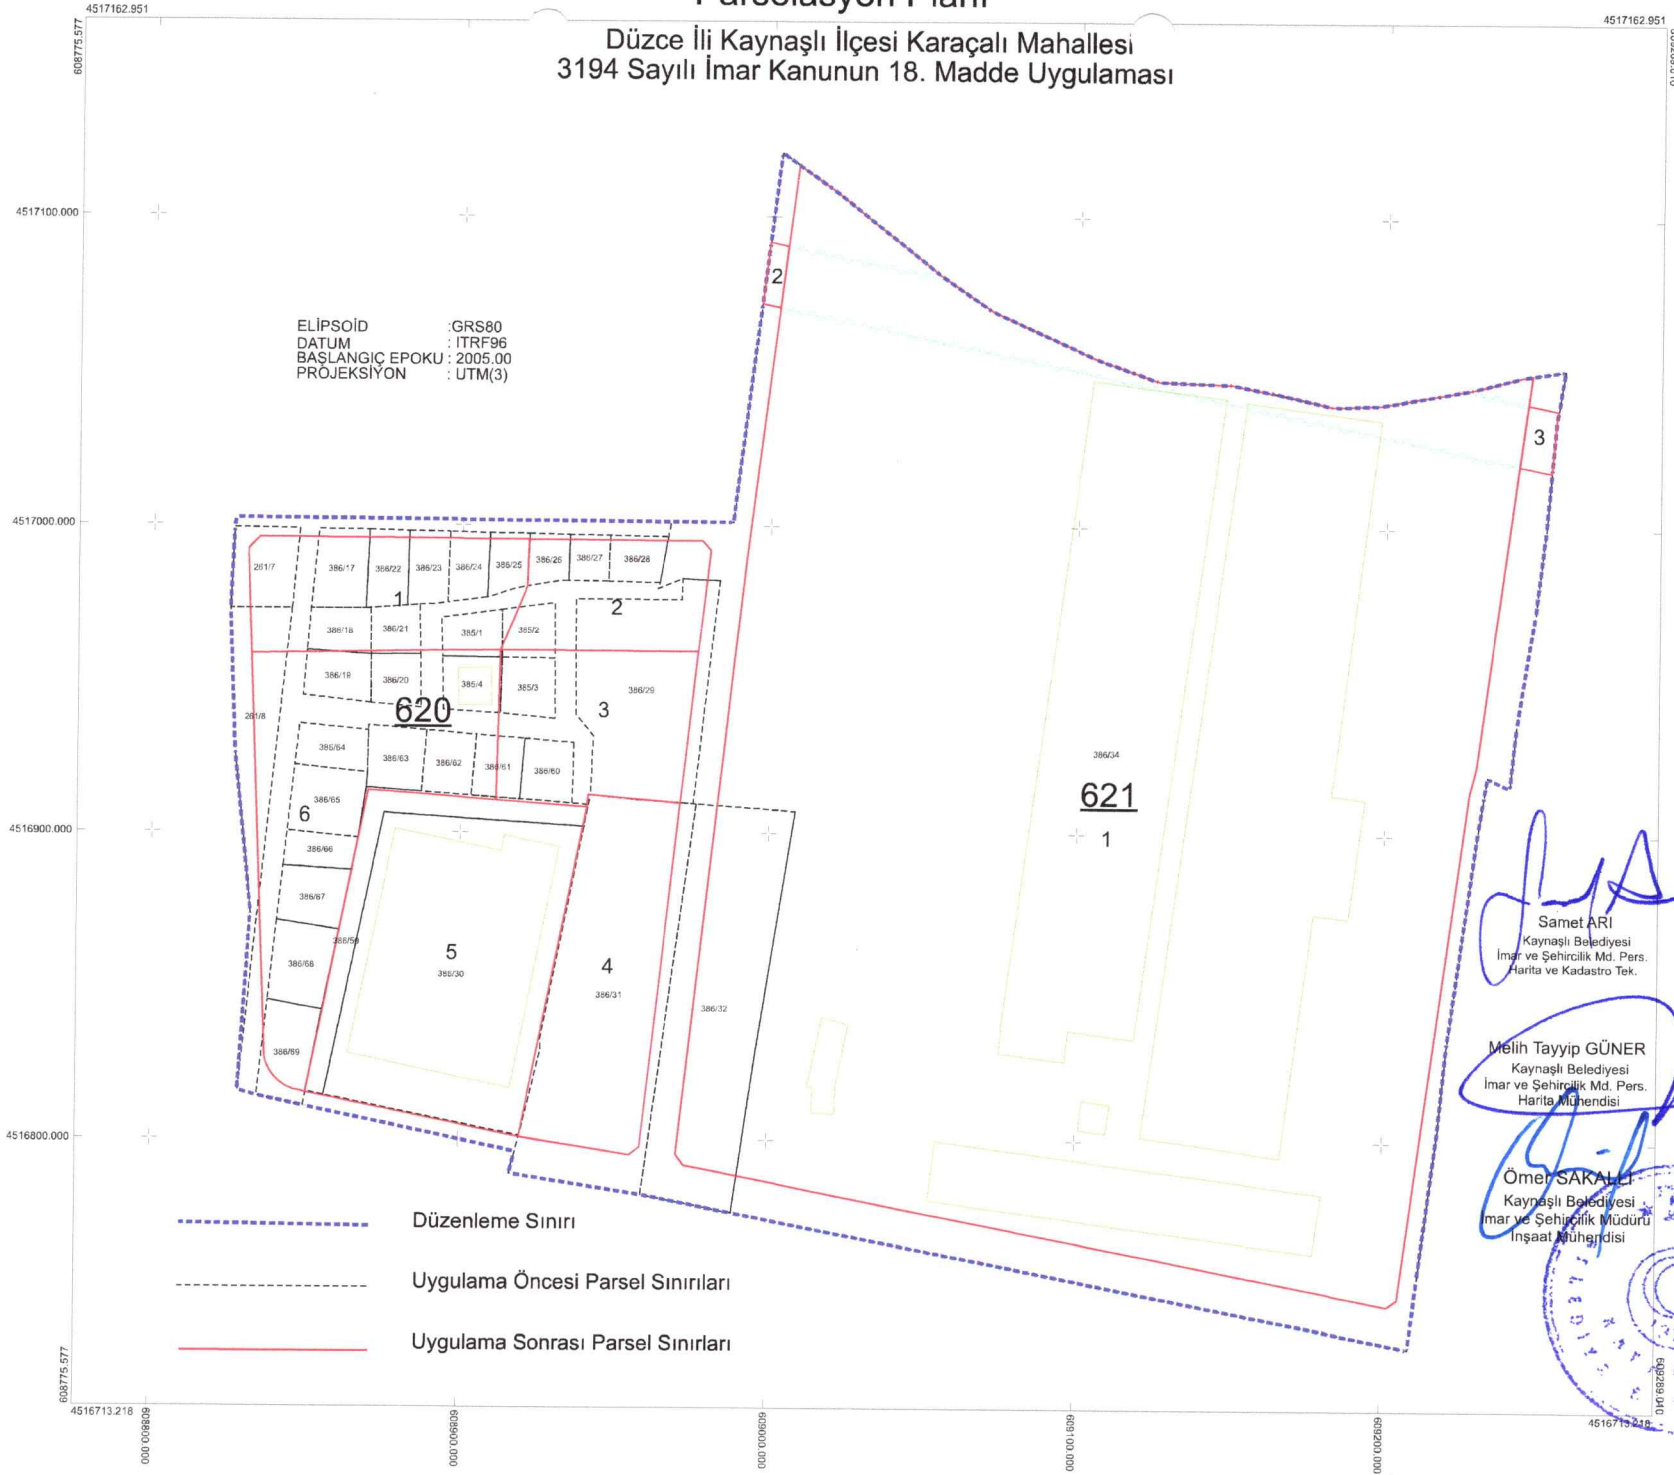

[Signature]
Samet ARI
Kaynaşlı Belediyesi
İmar ve Şehircilik Md. Pers.
Harita ve Kadastro Tek.

[Signature]
Melih Tayyip GÜNER
Kaynaşlı Belediyesi
İmar ve Şehircilik Md. Pers.
Harita Mühendisi

[Signature]
Ömer SAKALLI
Kaynaşlı Belediyesi
İmar ve Şehircilik Müdürü
İnşaat Mühendisi

