

01					26
06					
11	B				
16					
21					
23					
24					
25					

KAYNASLI
(DUZCE)
G26-b-21-a-3-d


4 517 055.31

G26-b-21-a-3-a

ITRFS KORDINAT SISTEMİNDE VE 2025 EPOĞUDA
YILDIZ HRT. TAHH. VE TIC. LTD. STI. VE BOZKUR M.H.
BİLGİSAYAR SAN. VE TIC. LTD. STI. ORTAK GİRİŞİMİ
TARAFINDAN YAPILAN 18/01/2011 TARİHİNDE ÖZAKAN
60 ADET HALHAZIR HARİTA, TÜMAY HRT. M.H. TIC. LTD.
STI. TARAFINDAN 2005 EPOĞUDA HAZIRLANAN HALHAZIR
HARİTALA BÜTÜMLÜK SİGELANNAK TOPLAM 66 ADET
HALHAZIR HARİTA ÜRETİLMİŞ OLUP 38 ADET HALHAZIR
HARİTA ÇIKARILMIŞTIR. 26/12/2013



İLLER BANKASI ANONİM ŞİRKETİ
OSMAN NURİ ÖSMANLI
MEKANSAL PLANLAMA ŞİRKETİ BAŞKAN I.

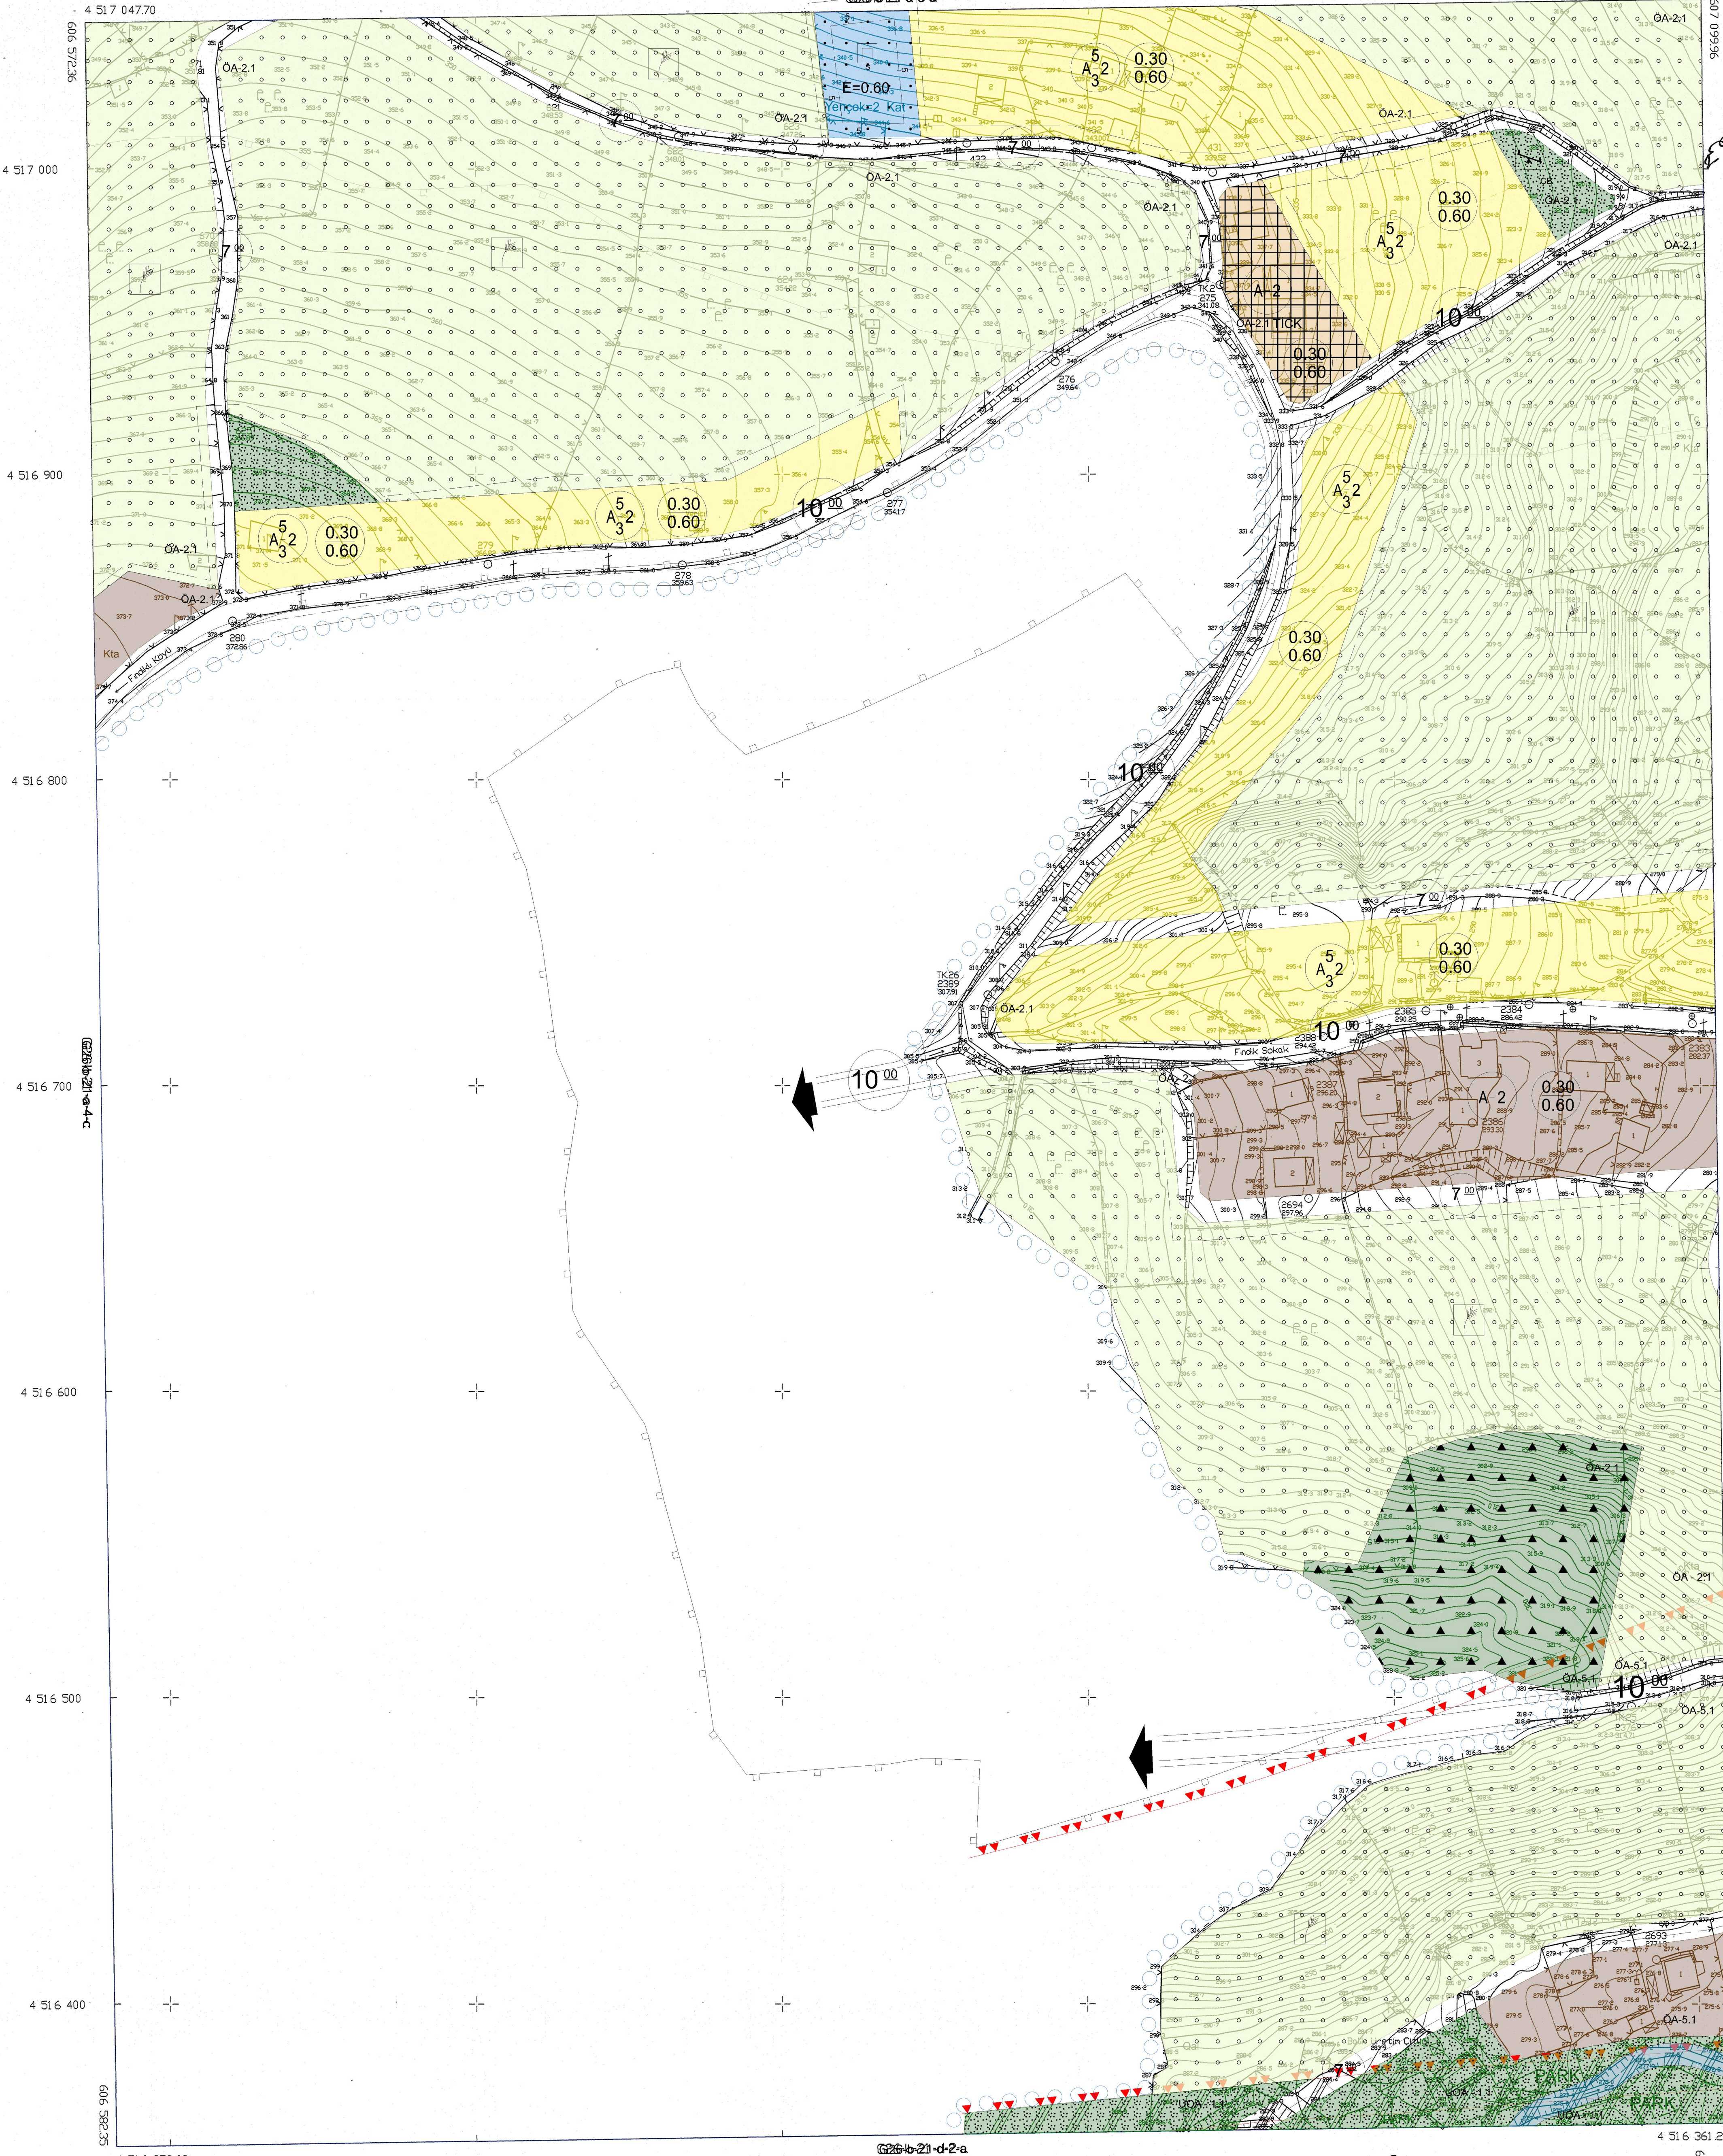

1/1000

MÜTEAHHİT: TÜMAY HARİTA M.H. TIC. LTD. STI.

KAYNASLI
(DUZCE)
G26-b-21-a-3-d