


01						26
06						
11	B					
16						
21		23	24	25		

DÜZCE  
(KAYNAŞLI)  
G26-b-22-a-4-d

G26-b-22-a-4-a

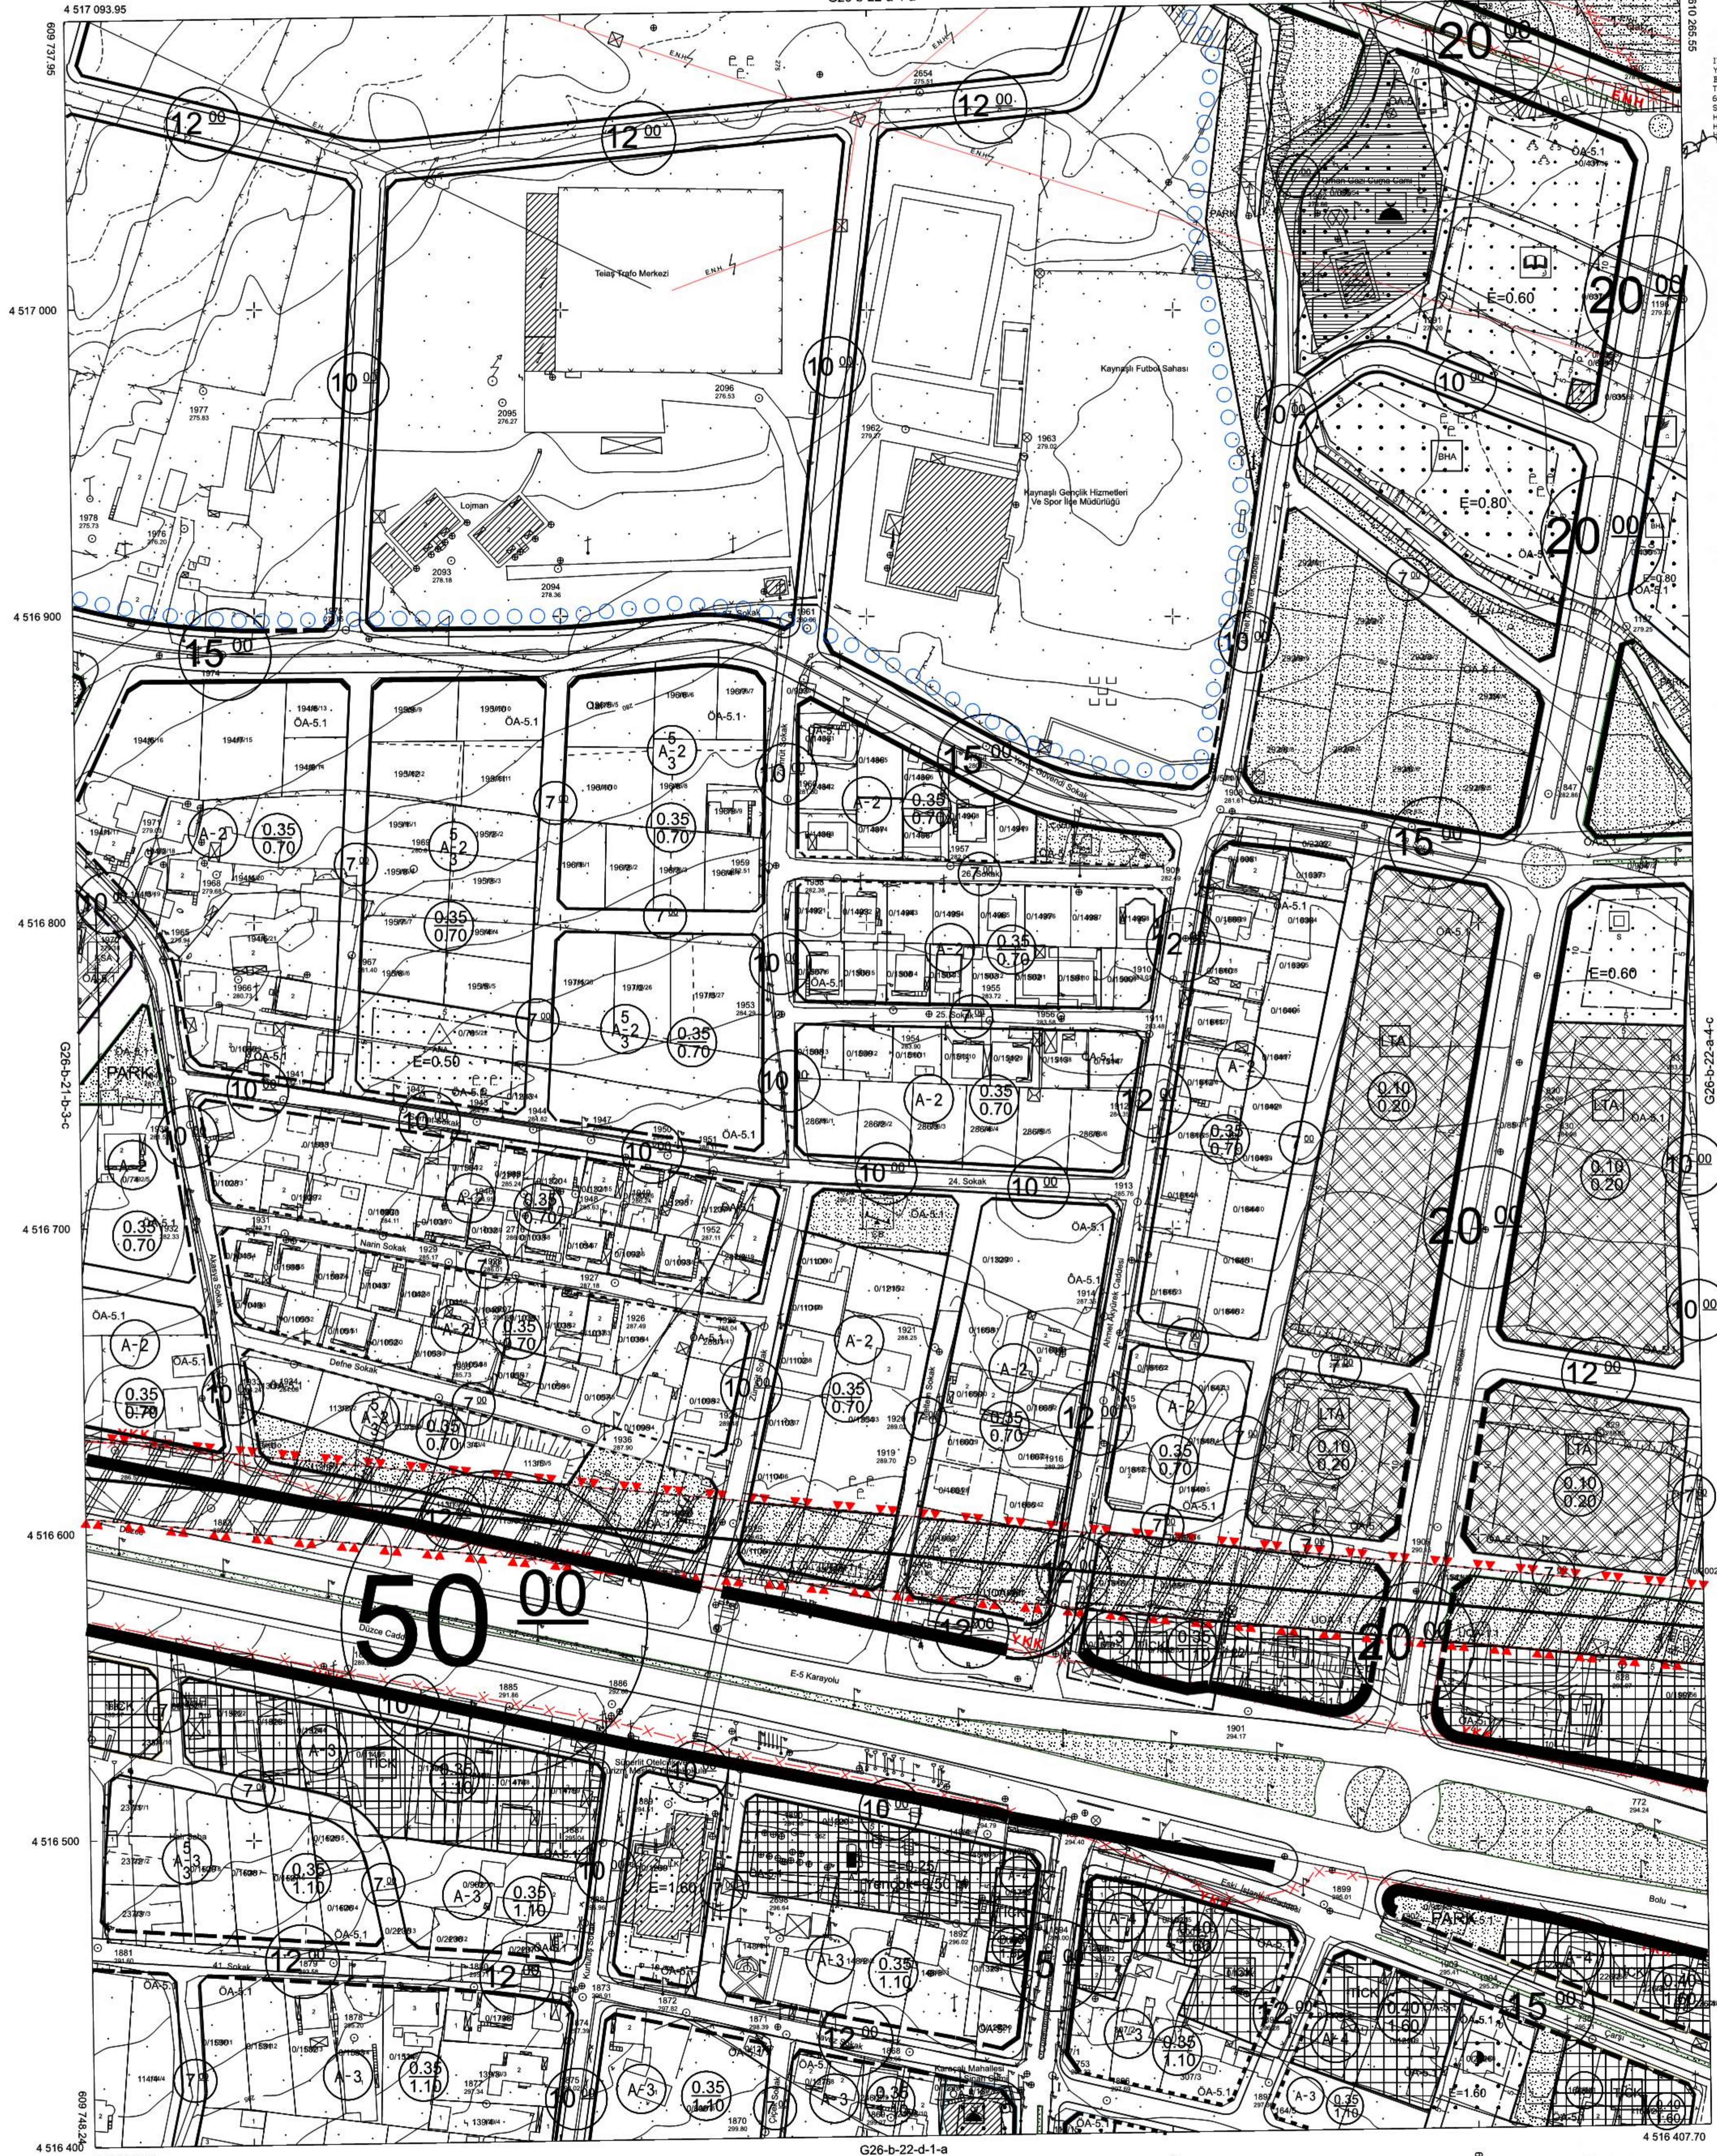

26/12/2013



İLLER BANKASI ANONİM ŞİRKETİ  
İSMAİL NURİ ÖZMİR  
HEKİMİK PLANLAMA GİRİŞİMİ BAŞKANLIĞI

KAYNAŞLI DÜZCE G26-b-22-a-4-d

1/1000

MÜTEAHHİT: TÜRKAY HARİTA M.H. T.C. LTD. STİ.