


01					
06					
11	B				
16					
21		23	24	25	


DÜZCE
(KAYNAŞLI)
G26-b-22-b-4-d

G26-b-22-b-4-a

4 517 133.52

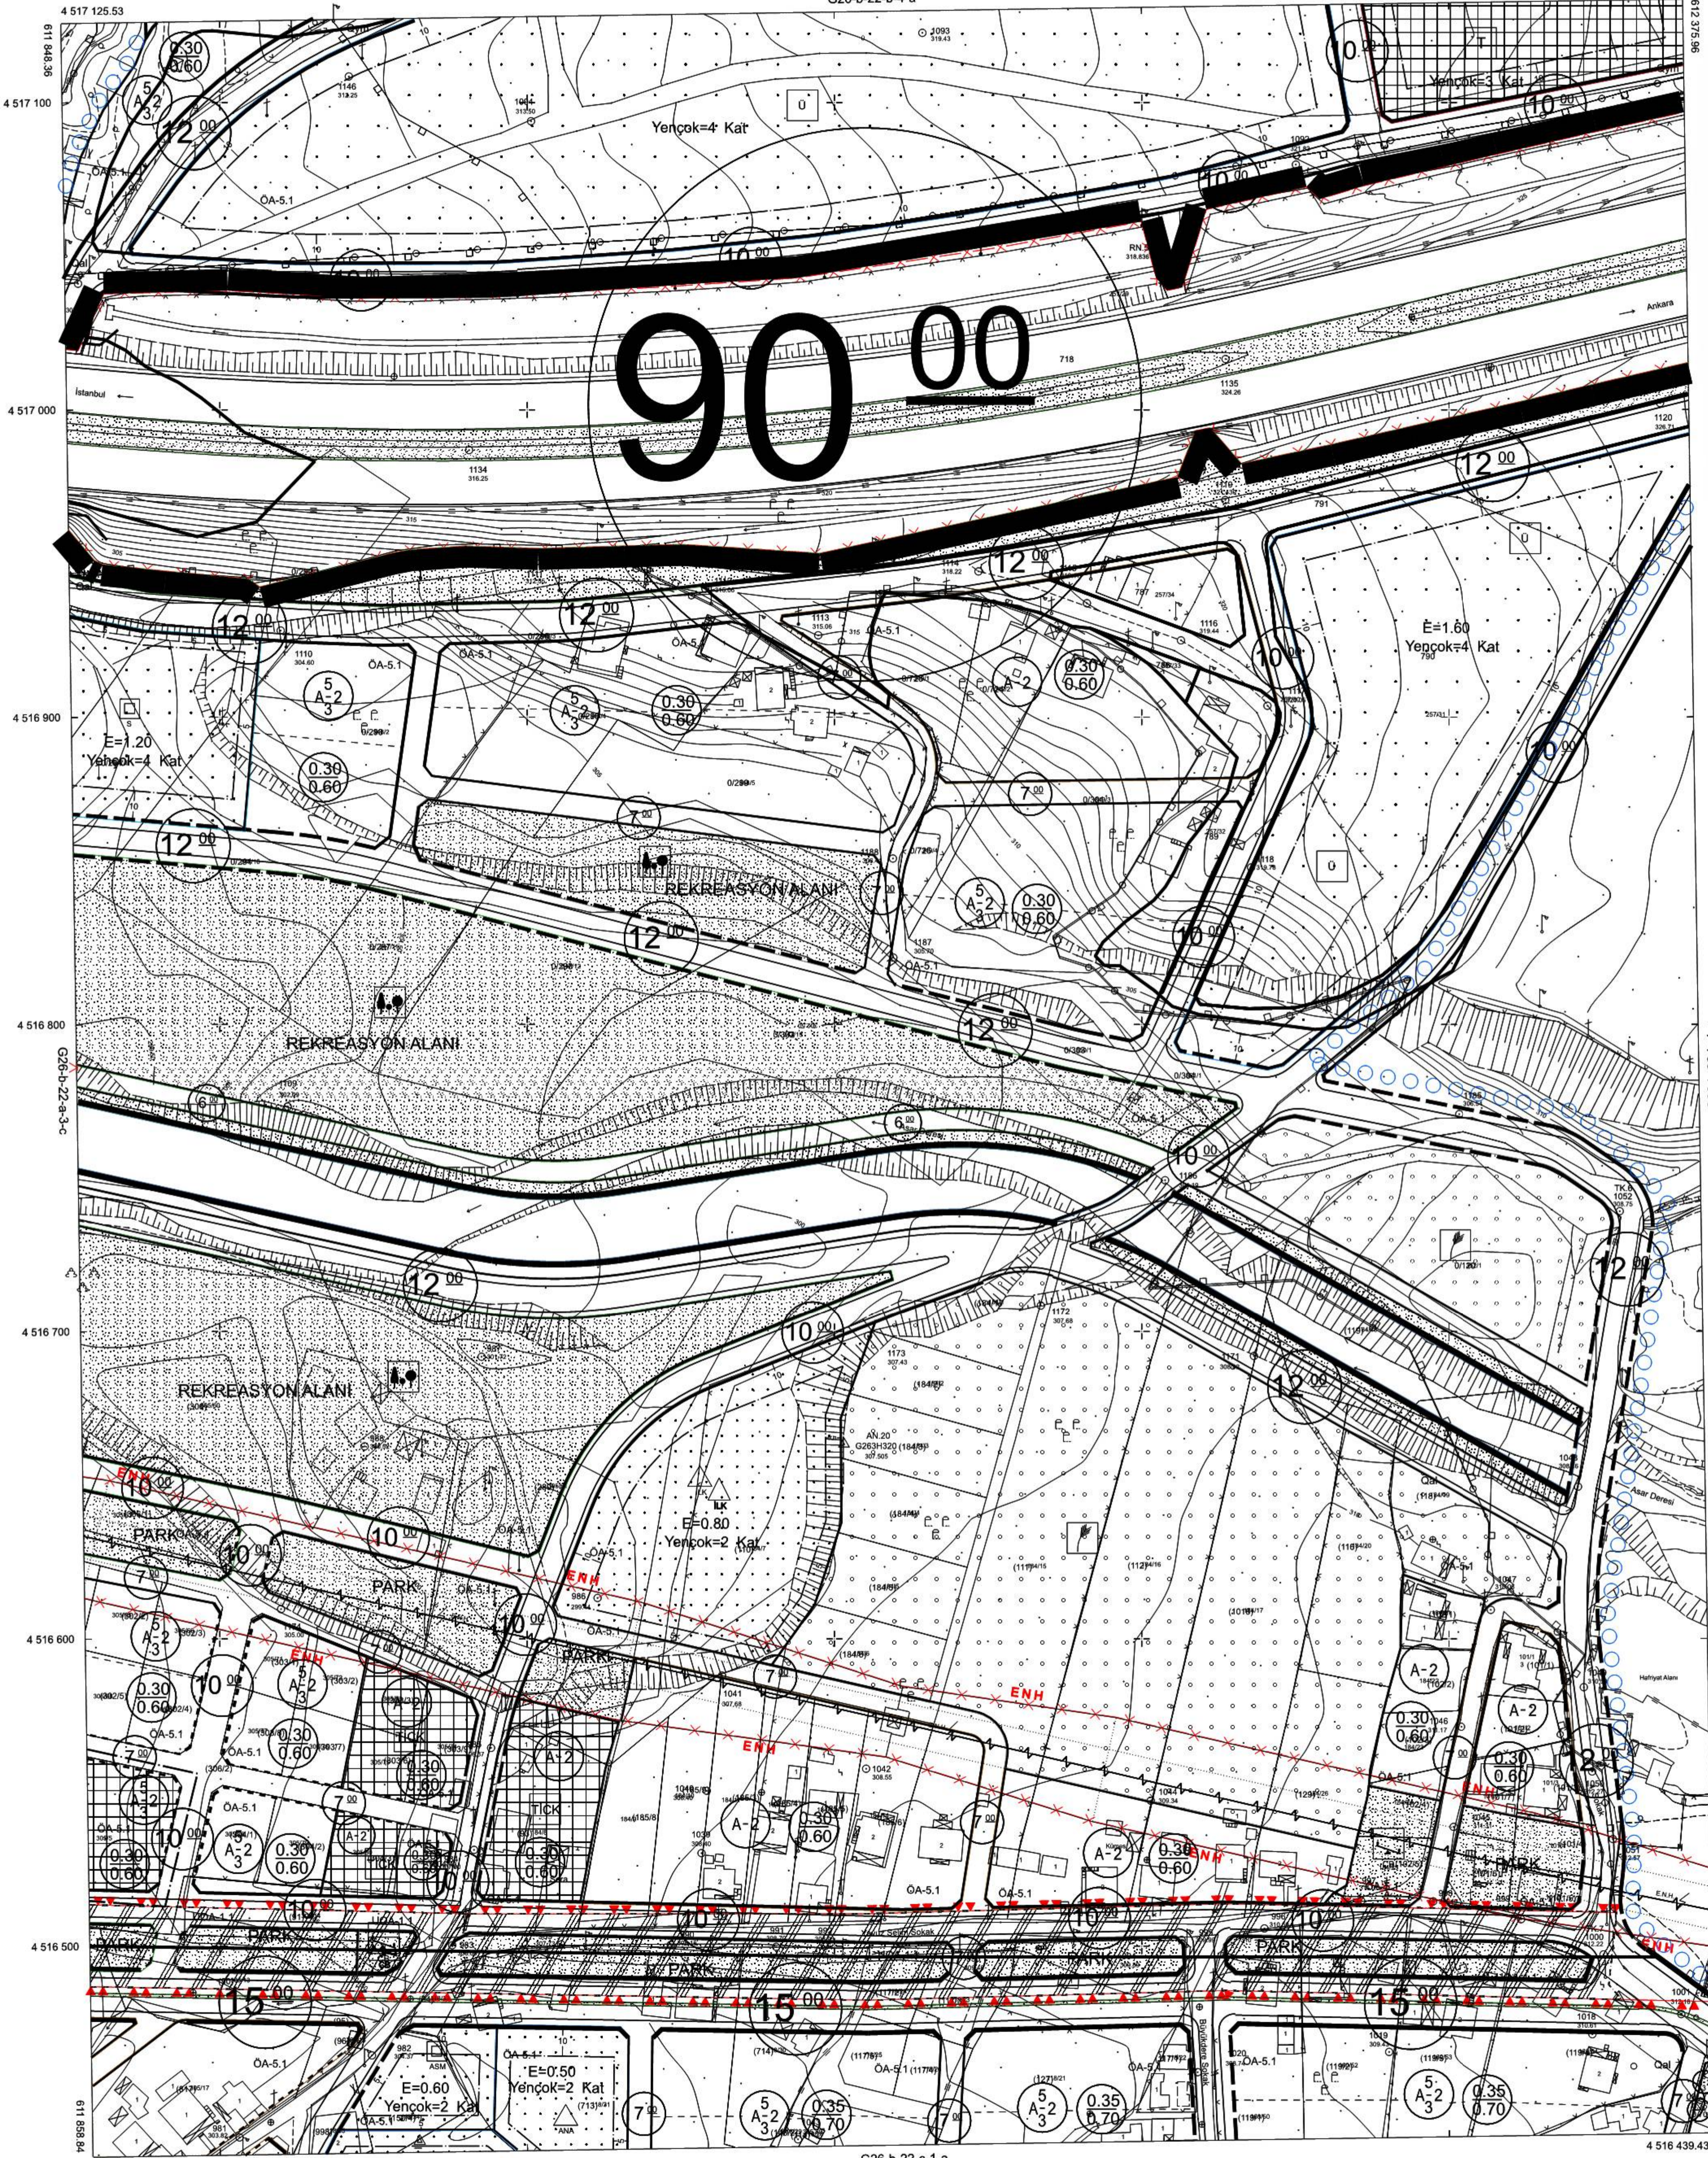

18 / 10 / 2011

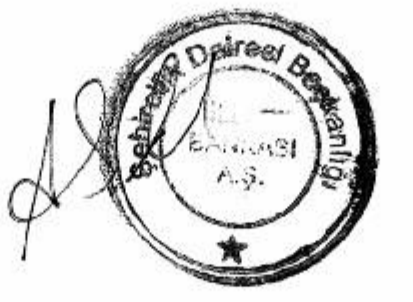


G26-b-22-b-4-c

612 300

612 200

612 100

612 000

612 300

612 200

612 100

612 000

